

Obkladové desky MOEDING® jsou zhotoveny z režného cihelného střepe a **dle délky obkladu** je dělíme na dvě skupiny: Moeding Alphaton a Moeding Longoton.

MOEDING® Alphaton – délka obkladu do 1500 mm

1) BAREVNOST

Cihelná obkladová deska MOEDING® Alphaton se vyrábí v **18 základních barvách**.

blue grey	turquoise		
pearl grey	quartz grey	iron grey	vulcano grey
ivory	beige	light grey	
salmon	pastel red	natural red	orange
oxide red	dark red	brown	
sand	saffron		

2) FORMÁTY

- **Výška** desek je od 150–400 mm.
Vertikální stupňovitost je do 300 mm po 12,5 mm, od 300 mm po 25 mm.
- **Délka** obkladové desky je od 150–1500 mm.
Horizontální stupňovitost je po 1 mm.
- **Tloušťka** cihelné obkladové desky je 30 mm.

MOEDING® Longoton – délka obkladu do 3000 mm

1) BAREVNOST

Cihelná obkladová deska MOEDING® Longoton se vyrábí v 16 základních barvách.



2) FORMÁTY

- **Výška** desek je od 150 – 1000 mm.
Vertikální stupňovitost je po 50 mm.
- **Délka** obkladové desky je od 150 – 3000 mm.
Horizontální stupňovitost je po 1 mm.
- **Tloušťka** cihelné obkladové desky je 40 mm.

3) POVRCHY DESEK (Alphaton + Longoton)

1. patinový
2. hluboká drážka
3. vlnitý
4. hlazený
5. standard
6. lamela
7. drážkovaný
8. kartáčovaný
9. glazura




Cihelné fasádní doplňky

Bageta

Zajímavým doplňkovým prvkem fasád je BAGETA.

Její použití je široké – od zastínění oken po ochranu krytů ventilací a klimatizací.

Standardní příčný řez je 50 x 50 mm s maximální délkou do 1500 mm.

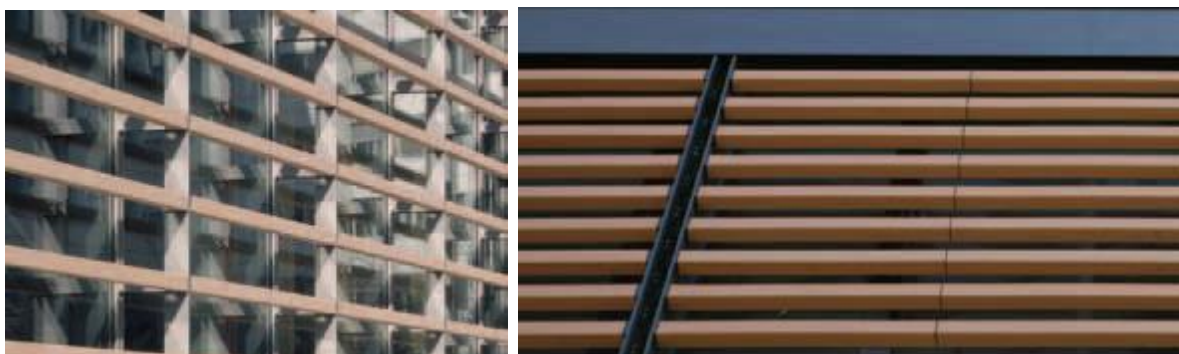

Lamela

Fasádní prvek v ploché formě s využitím pro stínění oken. Lamelu lze použít jak horizontálně, tak vertikálně. Maximální délka lamely je 5000 mm.



4) Způsob uchycení, detaily

MOEDING umožňuje horizontální i vertikální instalaci.

Divoký spárořez

1. obkladová deska
2. rapid háček
3. horizontální profil – Gen 06
4. spárový profil
5. kotva
6. tepelná izolace
7. vzduchová mezera



Standardní spárořez

1. obkladová deska
2. rapid háček
3. horizontální profil – Gen 06
4. spárový profil
5. kotva
6. tepelná izolace
7. vzduchová mezera



Rapid háček usnadňuje výměnu cihelných desek ve fasádě.



5) HOŘLAVOST

Dle ČSN 73 0810/ 2016: A1

Pro více informací kontaktujte firmu Triangel.

Triangel spol. s r.o.
Černokostecká 2085/24
100 00 Praha 10

IČO: 65410777, DIČ: CZ65410777


+420 261 217 774

trangel@triangel.cz

WWW.TRIANGEL.CZ

**Nový rozměr
odvětrávaných fasád**

DETAIL OSTĚNÍ OKNA

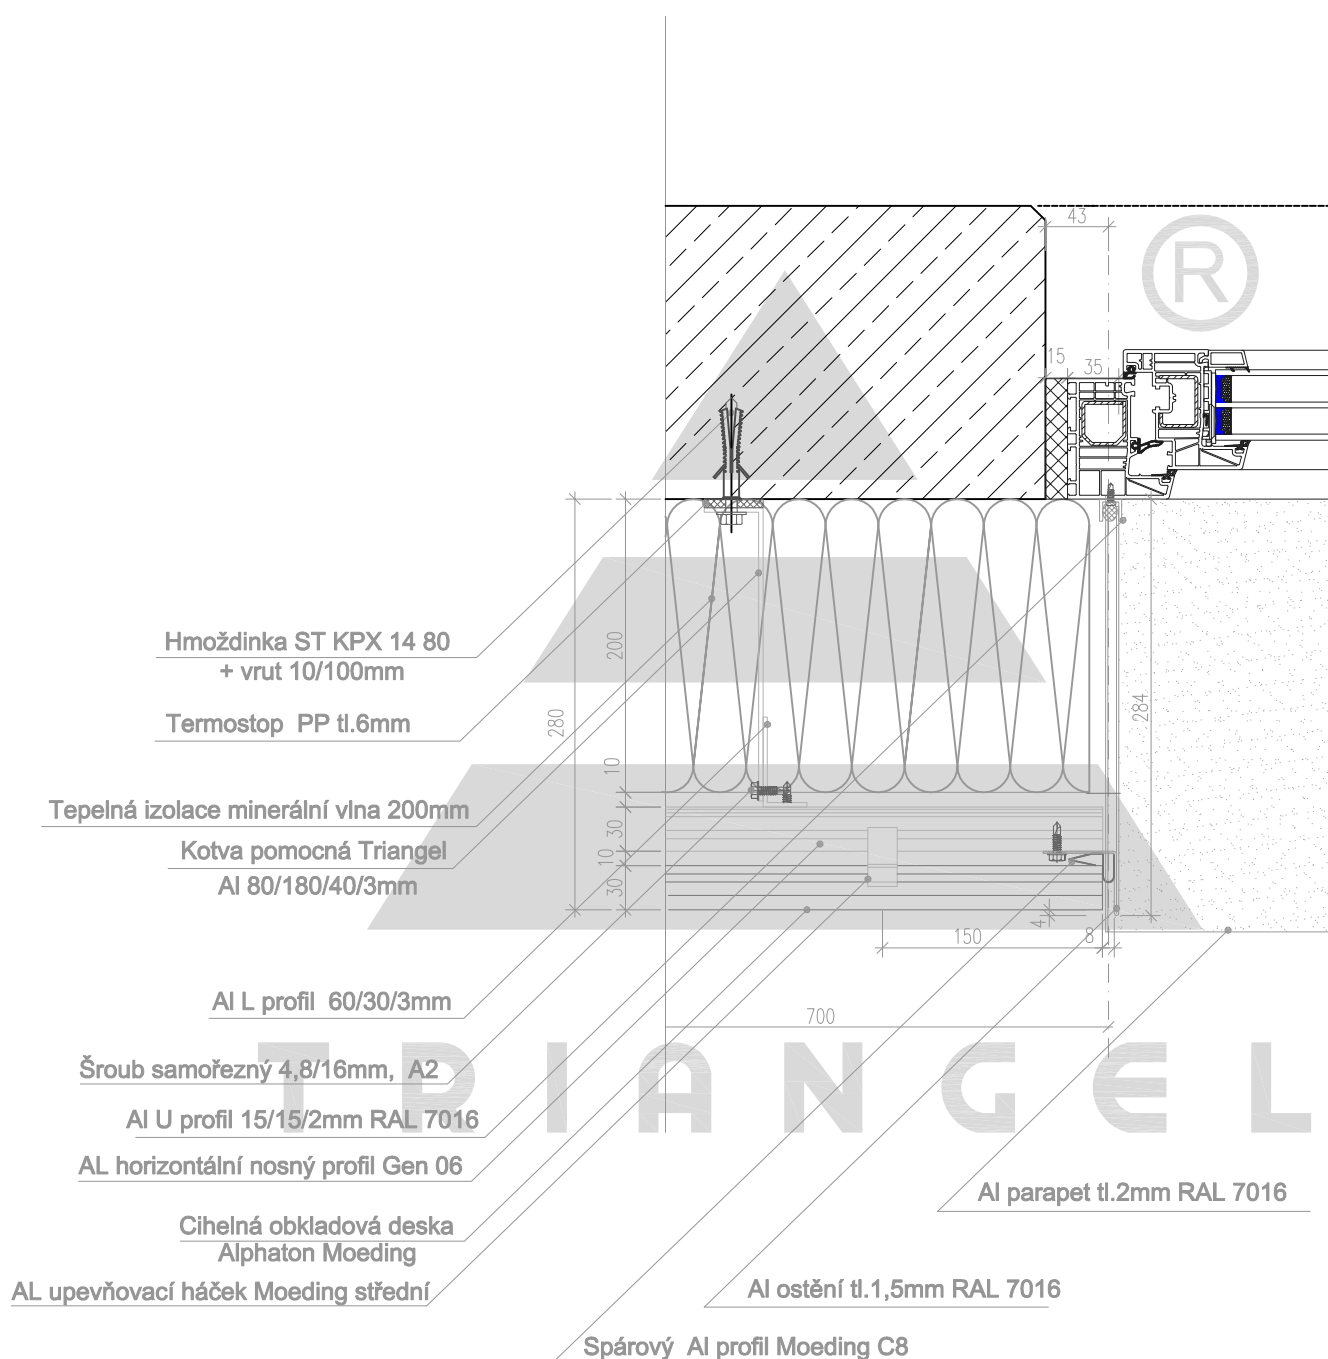

Triangel spol.s.r.o. keramika - přírodní kámen, kompletní dodávky fasád, dlažby, obklady
Kotorská 1574/22, 140 00 Praha 4 tel/fax: +420 261 217 774, 261 211 740

Vypracoval:

Měřítko: 1:5

Datum:


Název akce:

Název výkresu:

Výkr.č.

SYSTEM MOEDING ALPHATON Gen 06
Detail ostění okna

DETAIL PARAPETU OKNA

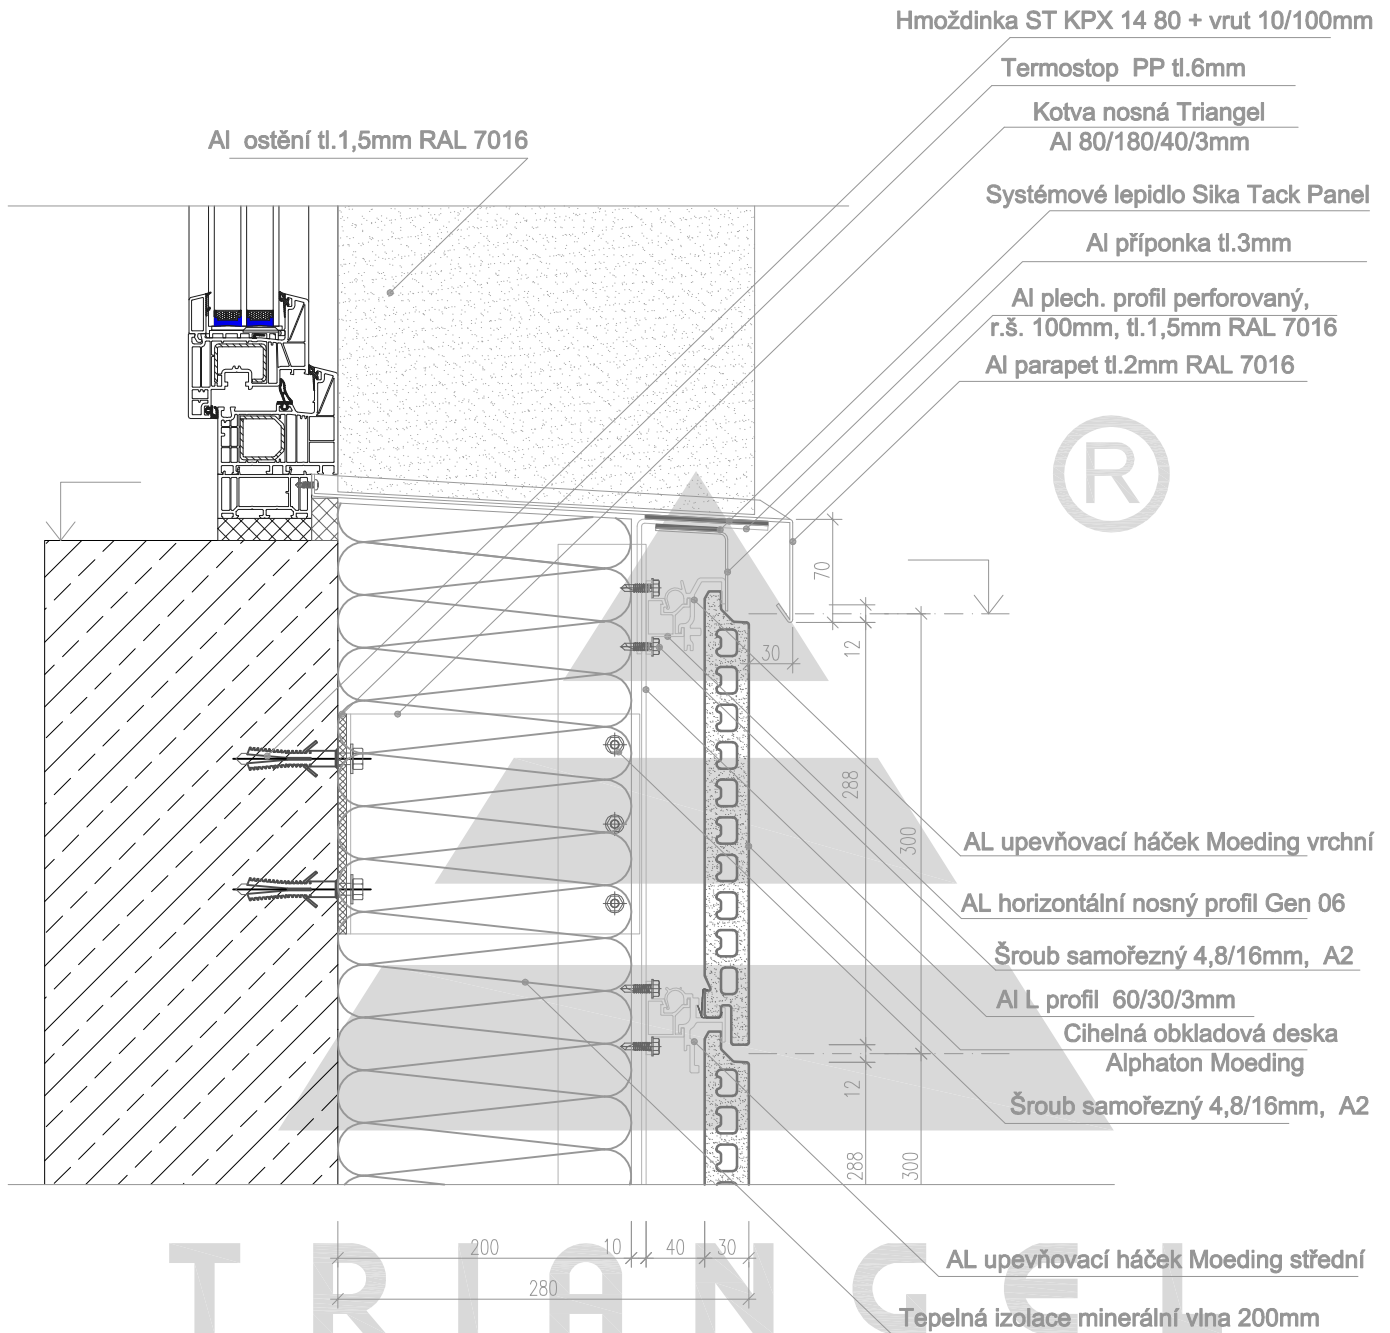

TRIANGEL



Triangel spol.s.r.o. keramika - přírodní kámen, kompletní dodávky fasád, dlažby, obklady
Kotorská 1574/22, 140 00 Praha 4 tel/fax: +420 261 217 774, 261 211 740

Vypracoval:

Měřítko: 1:5

Datum:


Název akce:

Název výkresu:

Výkr.č.

SYSTEM MOEDING ALPHATON Gen 06
Detail parapetu okna

DETAIL NADPRAŽÍ

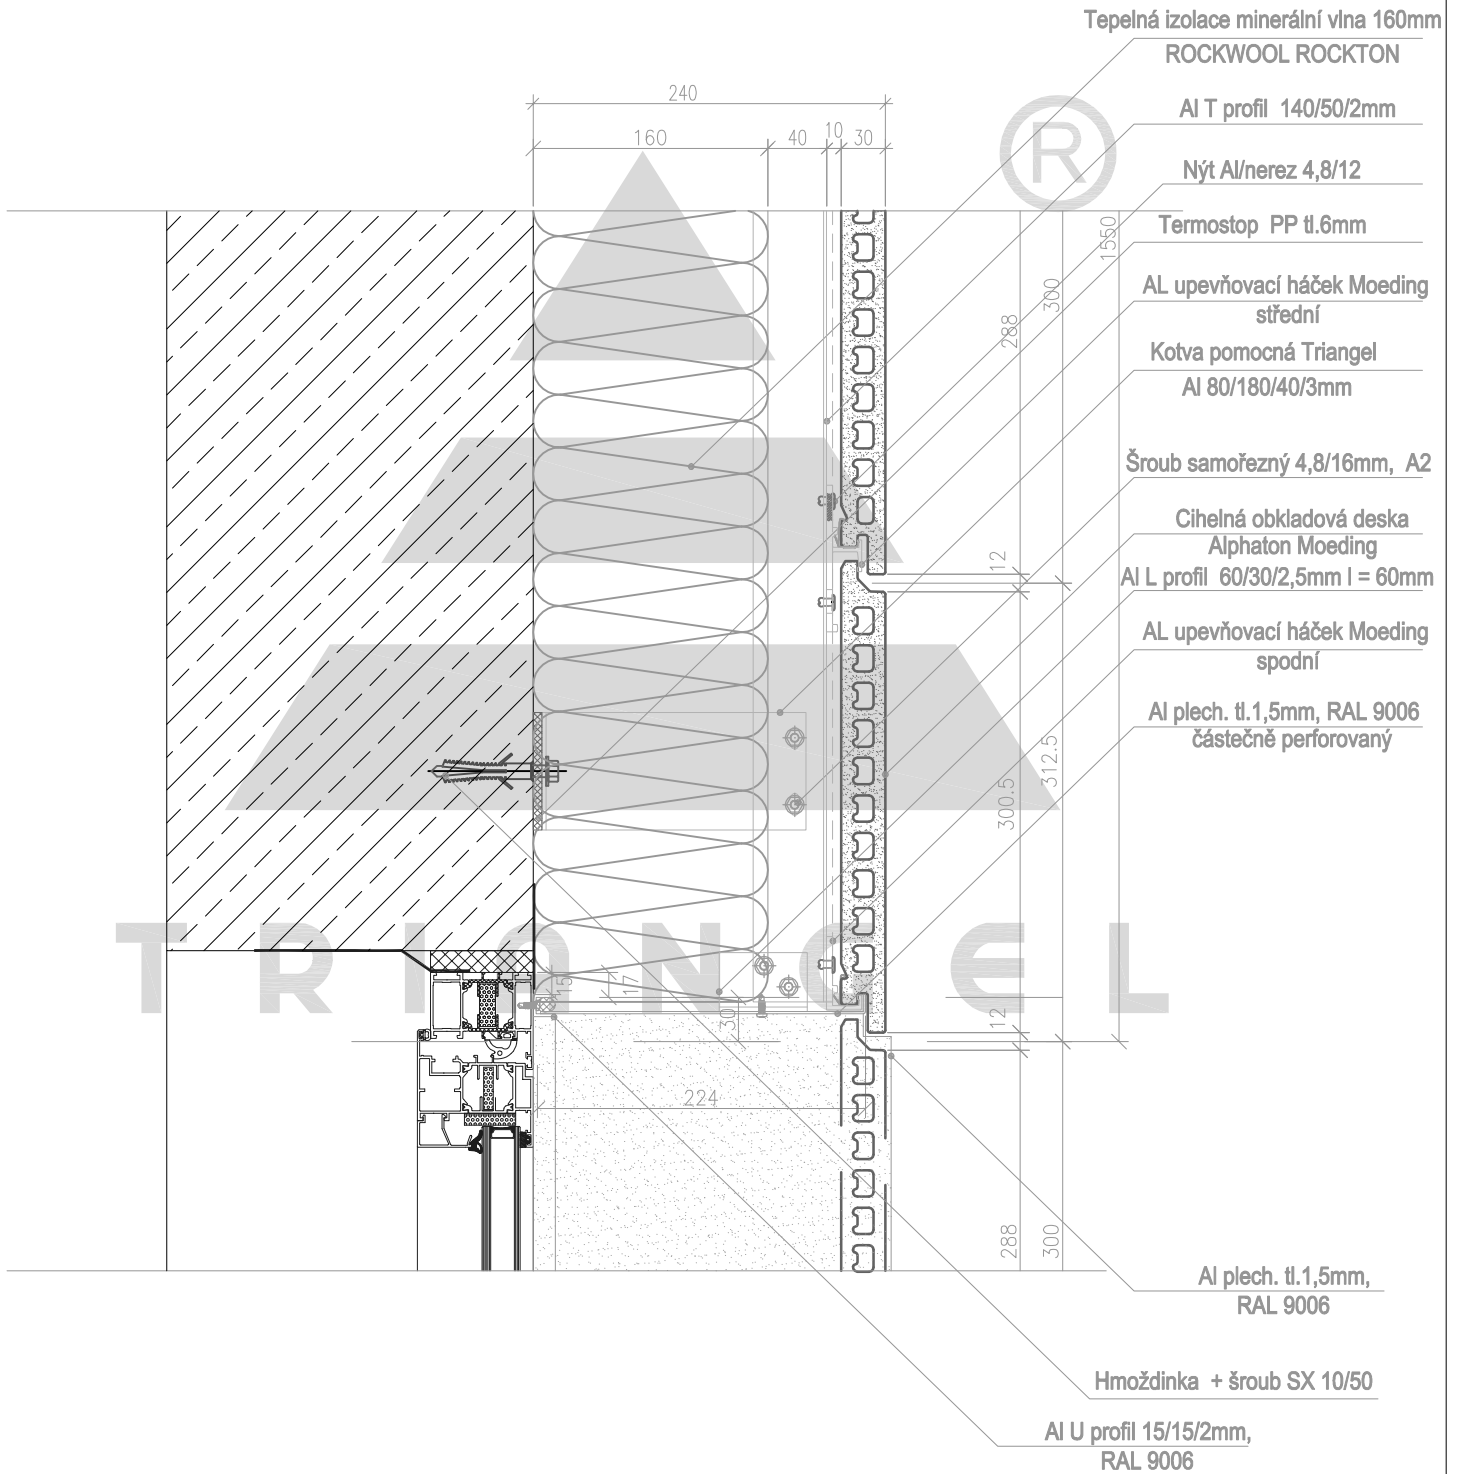

Triangel spol.s.r.o. keramika - přírodní kámen, kompletní dodávky fasád, dlažby, obklady
 Černokostelecká 2085/24, 100 00 Praha 10 www.triangel.cz tel/fax: +420 261 217 774

Vypracoval:

Měřítko: 1:5

Datum:


Název akce:

Název výkresu:

Výkr.č.

SYSTEM MOEDING ALPHATON L2
 Detail nadpraží

DETAIL OSTĚNÍ

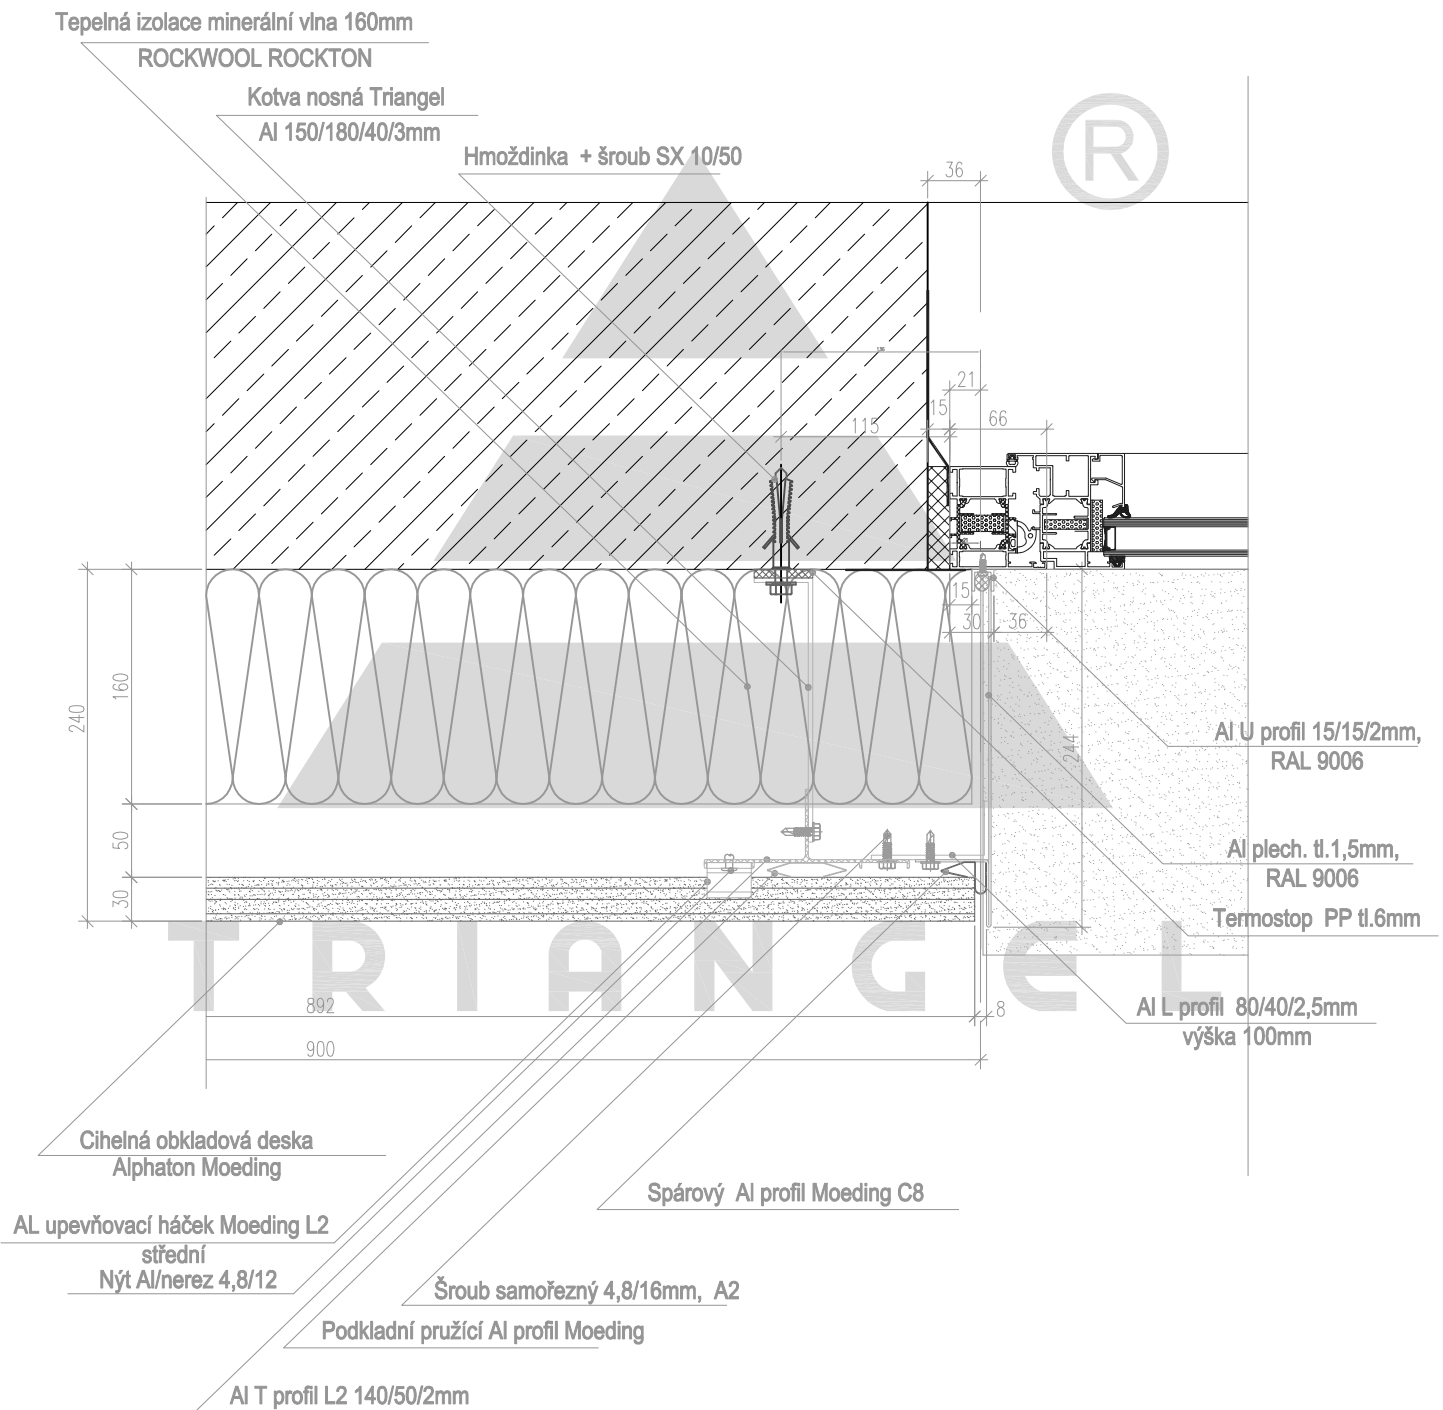

Triangel spol.s.r.o. keramika - přírodní kámen, kompletní dodávky fasád, dlažby, obklady
 Černokostelecká 2085/24, 100 00 Praha 10 www.triangel.cz tel/fax: +420 261 217 774

Vypracoval:

Měřítko: 1:5

Datum:

Název akce:

Název výkresu:

Výkr.č.

SYSTEM MOEDING ALPHATON L2
 Detail ostění

DETAIL PARAPETU

Systémové lepidlo
Sika Tack Panel

Příponka Al plech. tl.3mm

Al plech. tl.1,5mm,
RAL 9006



AL upevňovací háček Moeding
vrchní

Al plech. tl.2mm,
RAL 9006

Kotva nosná Triangel
Al 150/180/40/3mm

Šroub samořezný 4,8/16mm, A2

Al T profil 140/50/2mm

Cihelná obkladová deska
Alphaton Moeding


Nýt Al/nerez 4,8/12

AL upevňovací háček Moeding
střední

Termostop PP tl.6mm

Hmoždinka FBN II 10/71 K

Tepelná izolace minerální vlna 160mm
ROCKWOOL ROCKTON

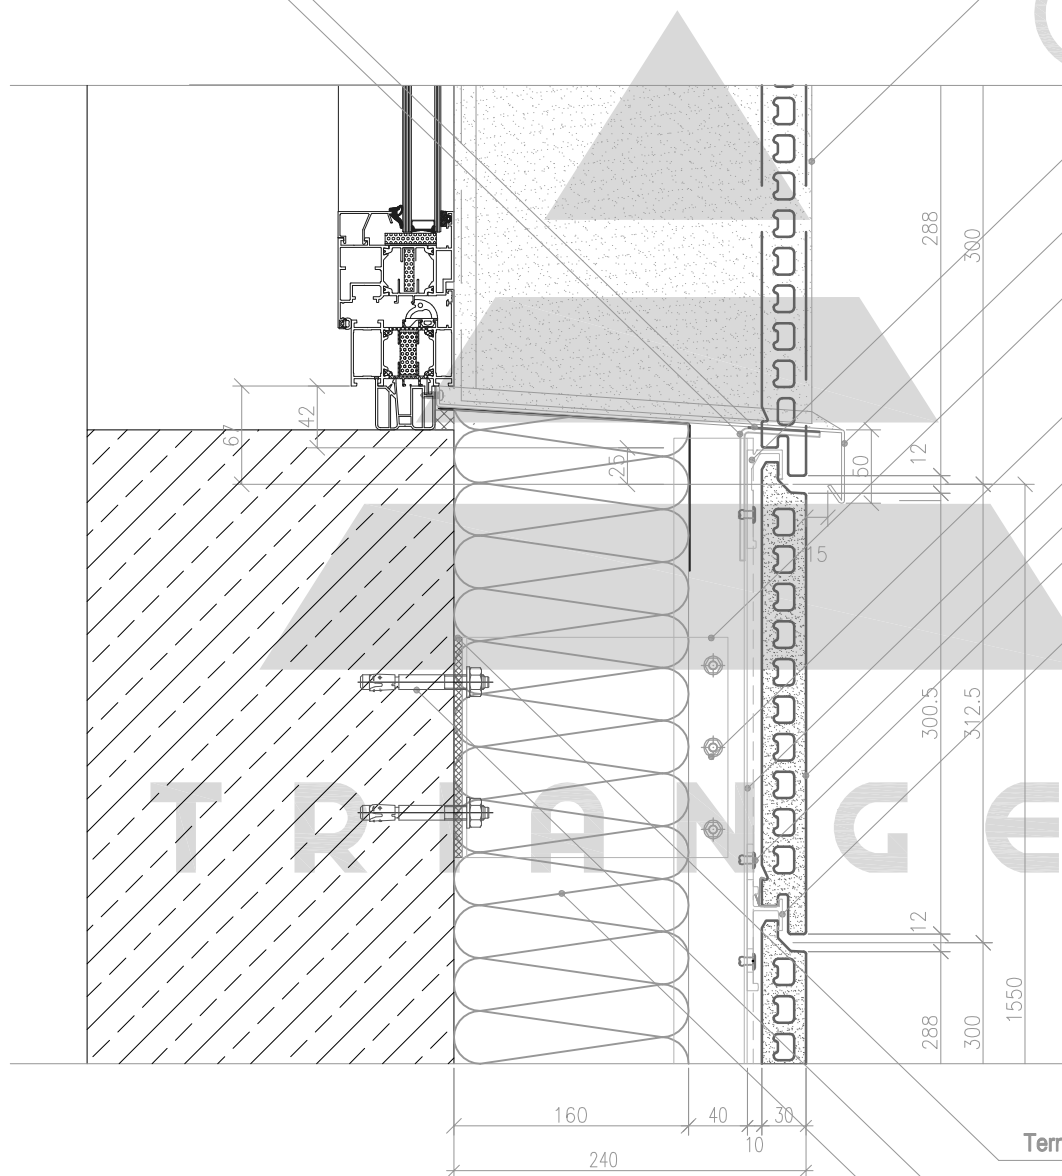

Triangel spol.s.r.o. keramika - přírodní kámen, kompletní dodávky fasád, dlažby, obklady
Černokostelecká 2085/24, 100 00 Praha 10 www.triangel.cz tel/fax: +420 261 217 774

Vypracoval:

Měřítko: 1:5

Datum:


Název akce:

Název výkresu:

Výkr.č.

SYSTEM MOEDING ALPHATON L2
Detail parapetu

DETAIL NADPRAŽÍ OKNA S BAGETAMI

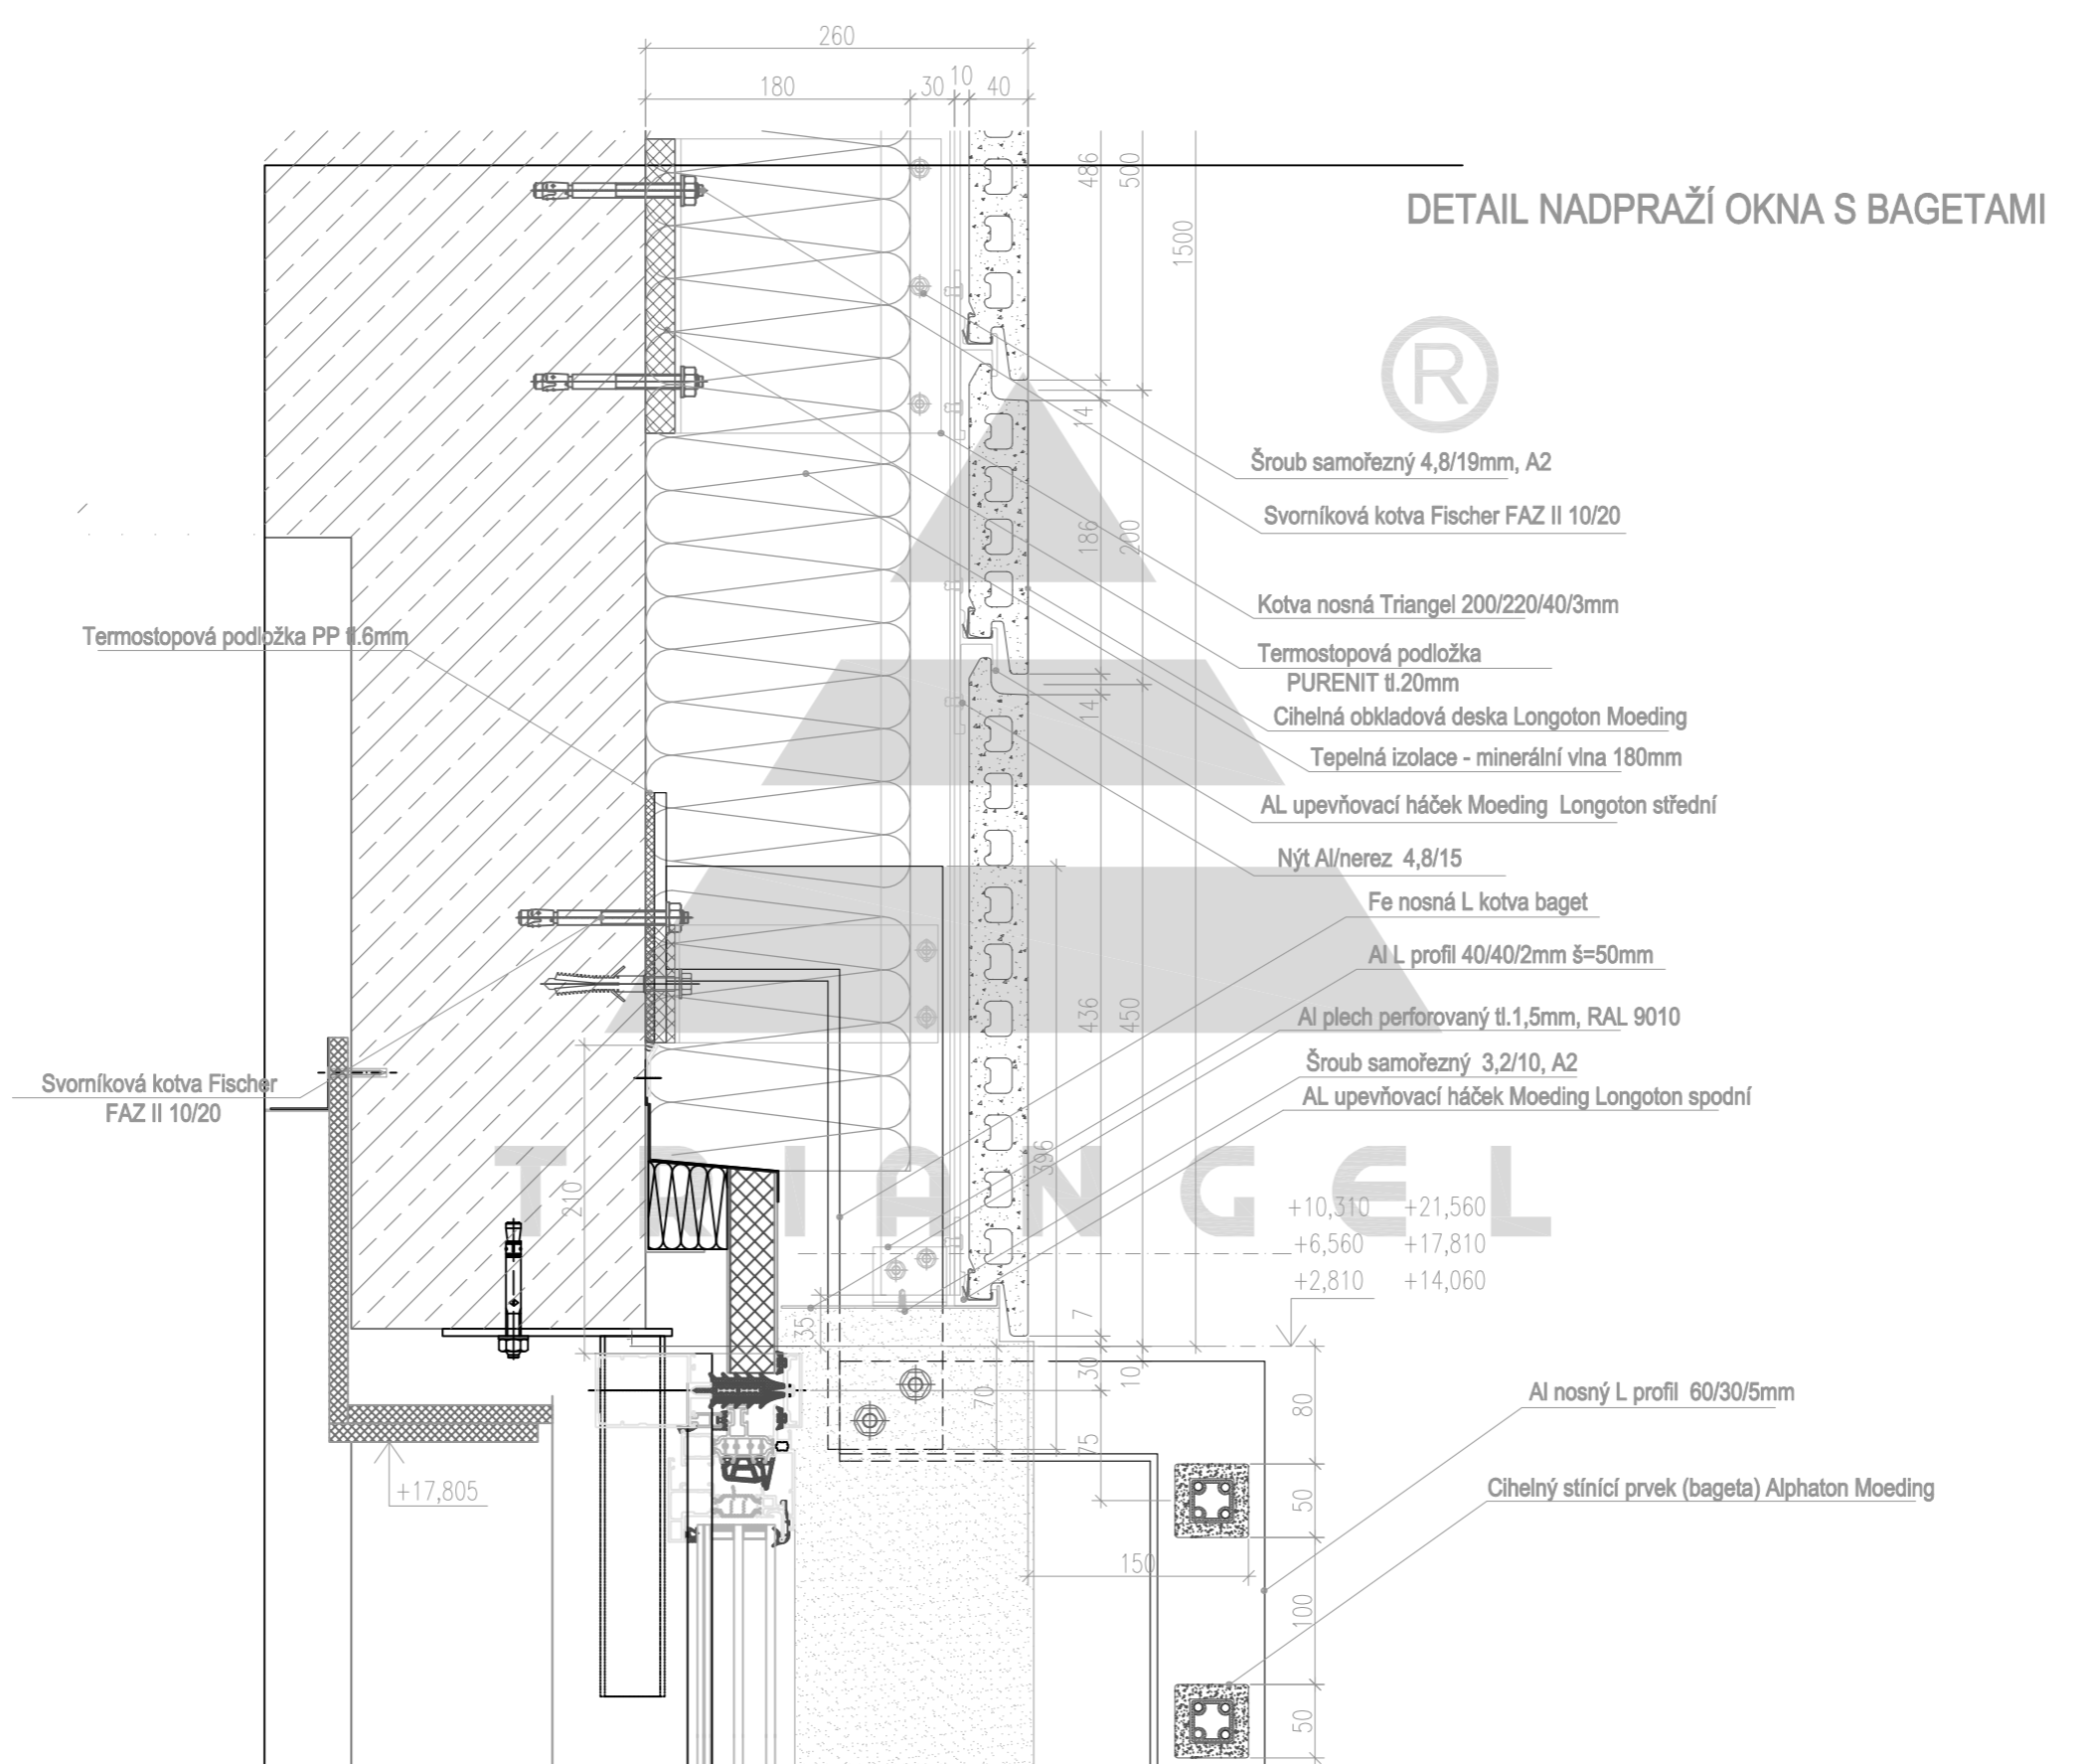

- Šroub samořezný 4,8/19mm, A2
- Svorníková kotva Fischer FAZ II 10/20
- Kotva nosná Triangel 200/220/40/3mm
- Termostopová podložka PURENIT tl.20mm
- Cihelná obkladová deska Longoton Moeding
- Tepelná izolace - minerální vlna 180mm
- AL upevňovací háček Moeding Longoton střední
- Nýt Al/nerez 4,8/15
- Fe nosná L kotva baget
- Al L profil 40/40/2mm š=50mm
- Al plech perforovaný tl.1,5mm, RAL 9010
- Šroub samořezný 3,2/10, A2
- AL upevňovací háček Moeding Longoton spodní

- +10,310
- +6,560
- +2,810
- +21,560
- +17,810
- +14,060


- Al nosný L profil 60/30/5mm
- Cihelný stínící prvek (bageta) Alphaton Moeding



Triangel spol.s.r.o. keramika - přírodní kámen, kompletní dodávky fasád, dlažby, obklady
Kotorská 1574/22, 140 00 Praha 4 tel/fax: +420 261 217 774, 261 211 740

Vypracoval:		Měřítko: 1:5	Datum:
Název akce:	Název výkresu:	Výkr.č.	
	SYSTÉM MOEDING LONGOTON Detail nadpraží okna		

DETAIL OSTĚNÍ OKNA S BAGETAMI

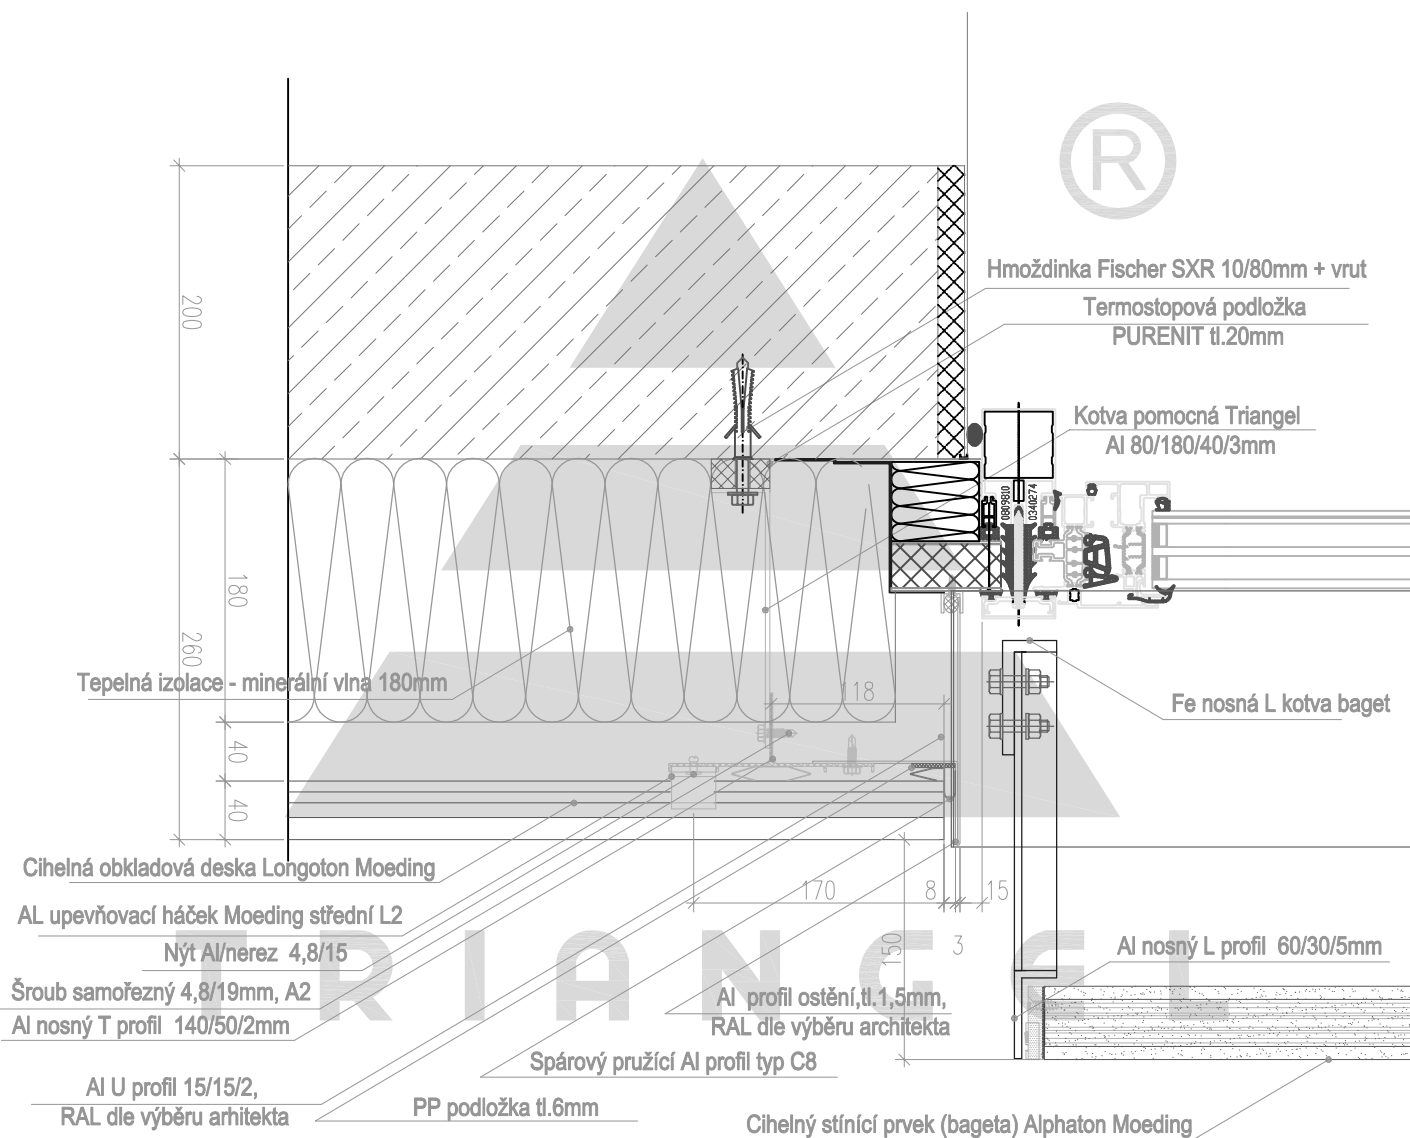

Triangel spol.s.r.o. keramika - přírodní kámen, kompletní dodávky fasád, dlažby, obklady
Kotorská 1574/22, 140 00 Praha 4 tel/fax: +420 261 217 774, 261 211 740

Vypracoval:

Měřítko: 1:5

Datum:

Název akce:

Název výkresu:

Výkr.č.

SYSTÉM MOEDING LONGOTON
Detail ostění okna