

# Skleněné odvětrávané fasády

Jedním z posledních trendů v architektuře je použití skla jako obkladového materiálu pro skleněné fasády. Využívá se různých druhů skel z pohledu bezpečnosti, sluneční a tepelné energie či zvukové izolace.

## 1) BAREVNOST

Tento materiál díky svým vlastnostem, barevným kombinacím (vzorník RAL) a možnosti neviditelného uchycení skleněných desek, nabízí architektům široké spektrum řešení fasádních projektů.

1013	1016	1023
2001	2003	
3003	3020	
5007	5012	5024
6019	6026	6033
7024	7035	7040
8002	8017	
9001	9003	9005

## 2) FORMÁTY

Maximální formát: 2200 x 3600 mm  
Tloušťka: 6, 8, 10 a 12 mm

## 3) POVRCHY DESEK

- Lesk
- Pololesk
- Mat
- Zdrsnělý povrch

## 4) ZPŮSOB UCHYCENÍ a DETAILS

Skleněné obkladové desky se montují pouze lepením.

## 5) HOŘLAVOST

Dle ČSN 73 0810/ 2016: A1

Pro více informací kontaktujte firmu Triangel.


Triangel spol. s r.o.  
Černokostecká 2085/24  
100 00 Praha 10

IČO: 65410777, DIČ: CZ65410777

+420 261 217 774  
trangel@triangel.cz  
WWW.TRIANGEL.CZ

Nový rozměr  
odvětrávaných fasád

# DETAIL OSTĚNÍ

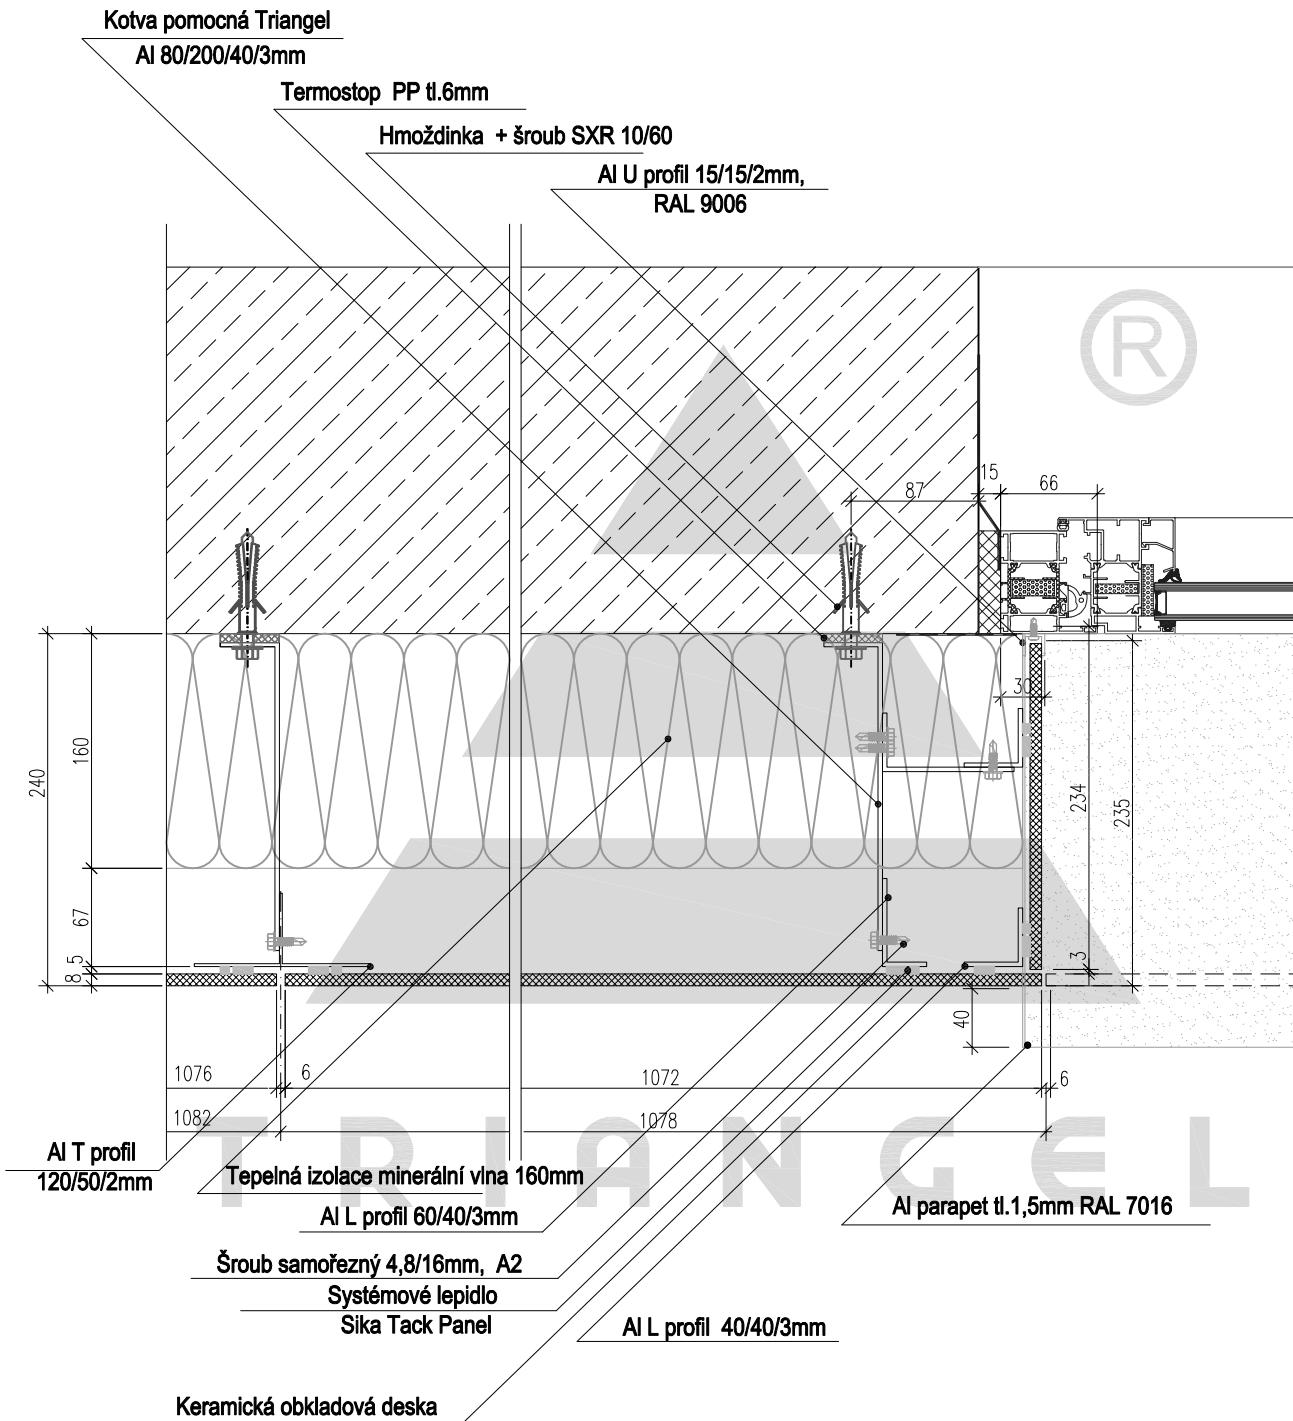

Triangel spol.s.r.o. keramika - přírodní kámen, kompletní dodávky fasád, dlažby, obklady  
 Černokostelecká 2085/24, 100 00 Praha 10 www.triangel.cz tel: +420 261 217 774

Vypracoval:

Měřítko: 1:5

Datum:


Název akce:

Název výkresu:

Výkr.č.

SKRYTÉ UCHYCENÍ LEPENÍ - SMALTOVANÉ SKLO  
 Detail ostění

# DETAIL OSTĚNÍ

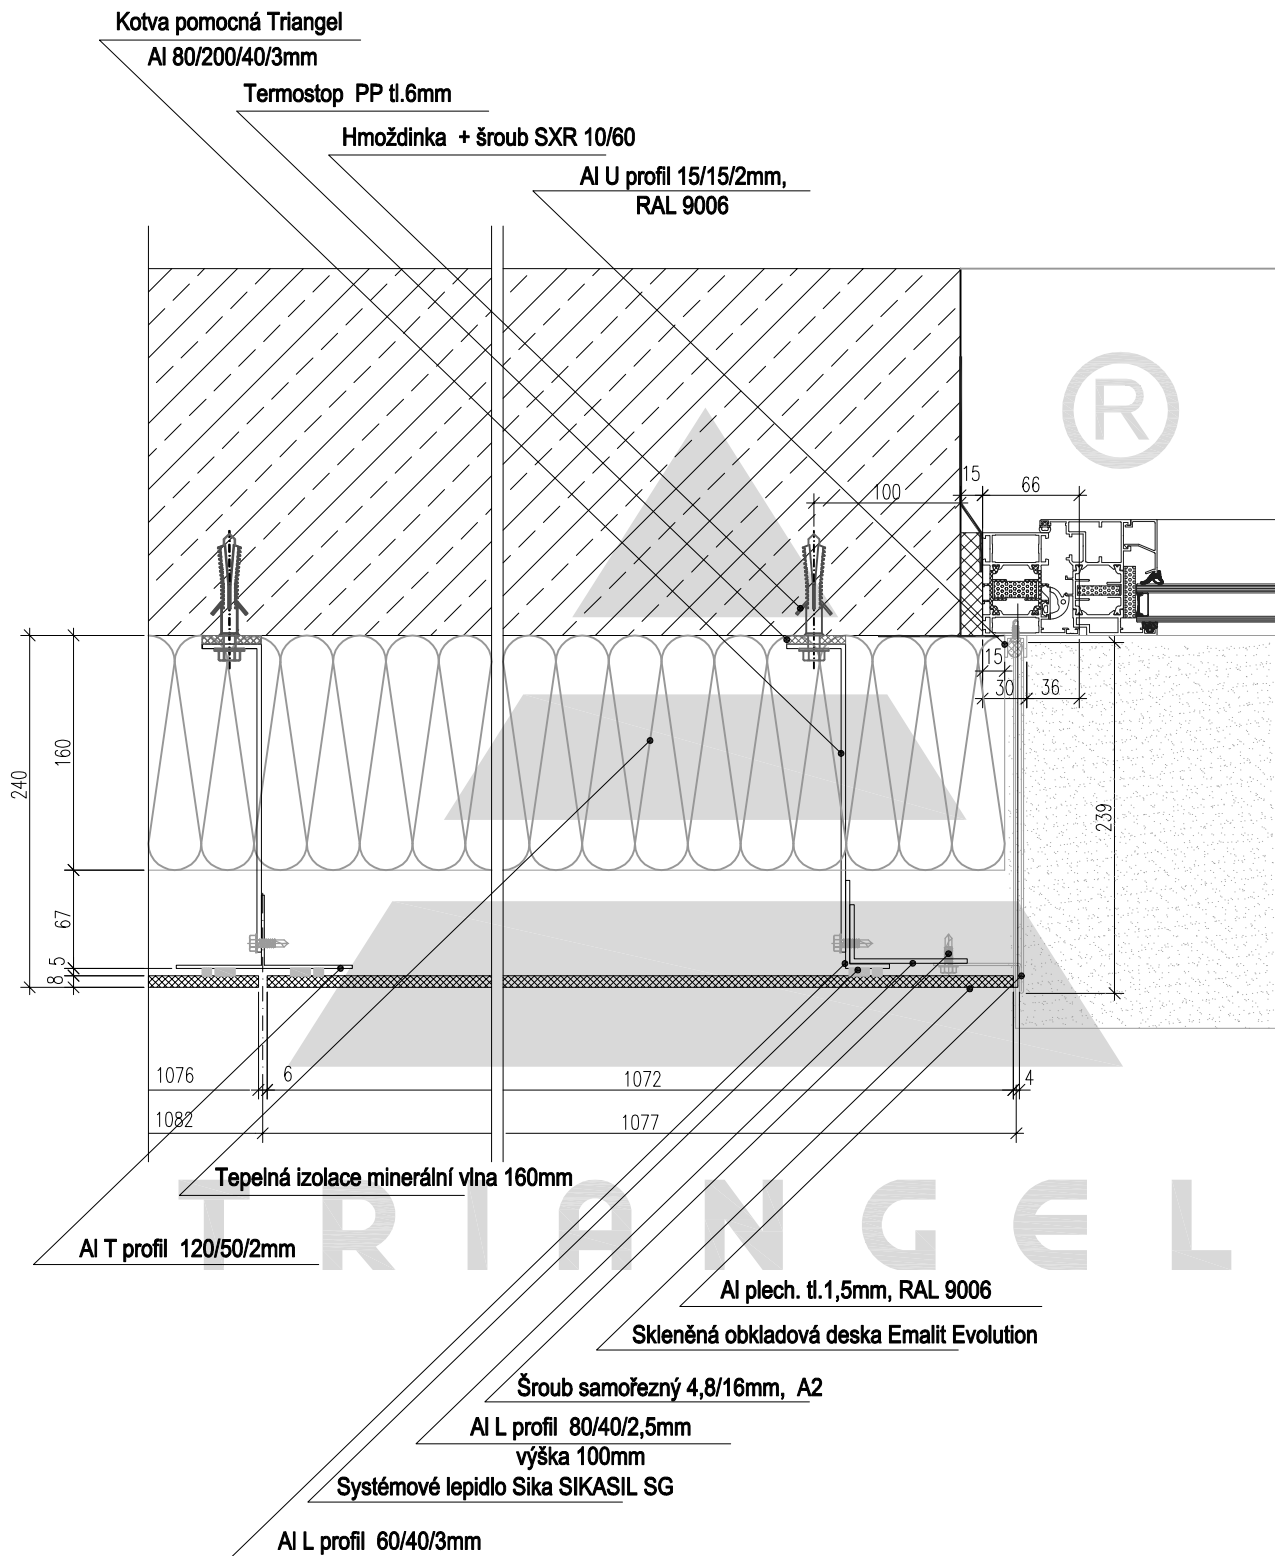

Triangel spol.s.r.o. keramika - přírodní kámen, kompletní dodávky fasád, dlažby, obklady  
Černokostecká 2085/24, 100 00 Praha 10 www.triangel.cz tel: +420 261 217 774

Vypracoval:

Měřítko: 1:5

Datum:


Název akce:

Název výkresu:

Výkr.č.

SKRYTÉ UCHYCENÍ LEPENÍ - SMALTOVANÉ SKLO  
Detail ostění

# DETAIL PARAPETU

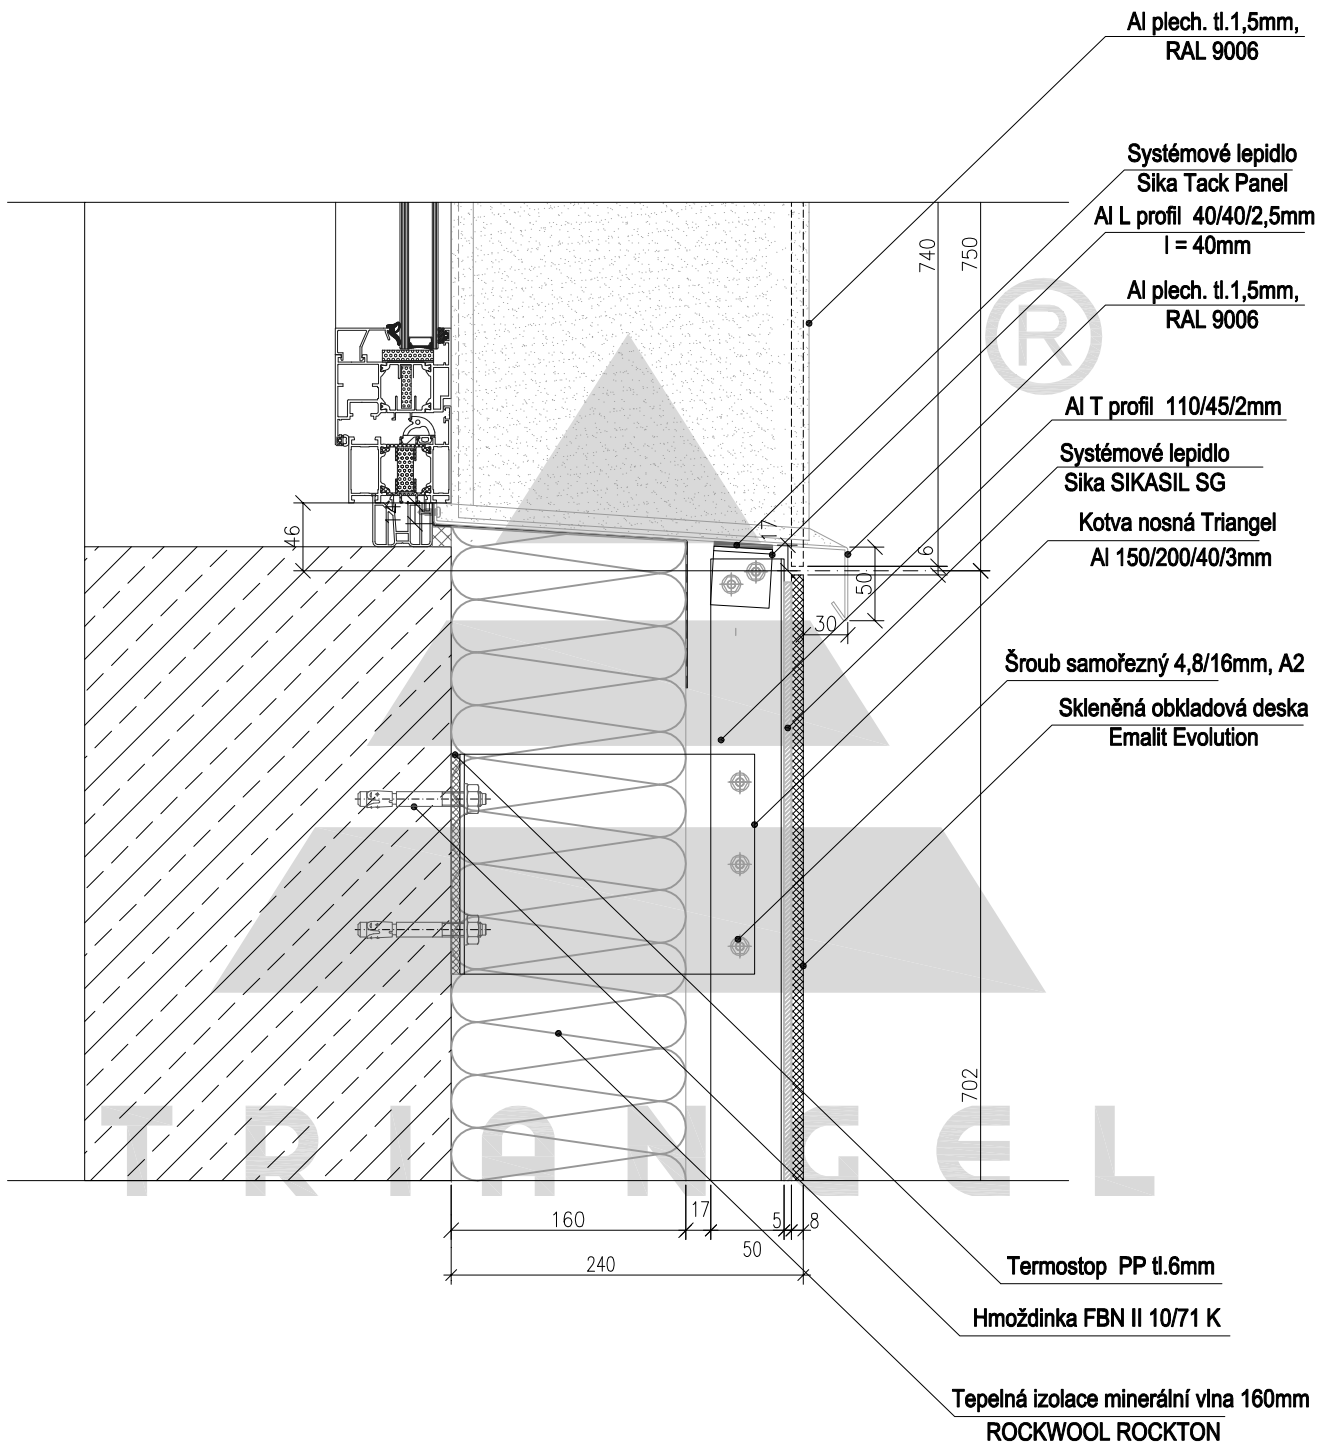

Triangel spol.s.r.o. keramika - přírodní kámen, kompletní dodávky fasád, dlažby, obklady  
 Černokostecká 2085/24, 100 00 Praha 10 www.triangel.cz tel: +420 261 217 774

Vypracoval:

Měřítko: 1:5

Datum:

Název akce:

Název výkresu:

Výkr.č.

SKRYTÉ UCHYCENÍ LEPENÍ - SMALTOVANÉ SKLO  
 Detail parapetu