

Kamenné odvětrávané fasády

Pro náročnější zákazníky je určen obklad z přírodního kamene, nejčastěji ze žuly pro její dobré fyzikální vlastnosti, snadnou dostupnost a pestrou barevnou strukturu.

1) BAREVNOST

Vzorník barev přírodních kamenů je možné si prohlédnout v naší vzorkovně.

2) FORMÁTY

Formát lze vyrobit dle požadavků a přání klienta a technologických možností zvoleného materiálu. Maximální rozměr obkladové desky (dle typu obkladu) např.: 850 x 1800 mm. Tloušťka je od 20 mm.

3) POVRCHY DESEK

- Lesk
- Pololesk
- Podlesk
- Mat
- Opalovaný povrch
- a další...

4) ZPŮSOB UCHYCENÍ a DETAILS

Uchycení kamenných obkladových desek se provádí neviditelným mechanickým způsobem.

Ojedinelost závěsného systému Triangel umožňuje použití přírodního kamene ve dvoucentimetrové tloušťce.

Obkladový kámen (tl. 20 mm) je navrtáván v zadní části desky a do takto získaných otvorů jsou osazovány nerezové závěsy. Vyvrtávaný otvor je válcový, s rozšířením na jeho spodní straně. Závěs je uchycen mechanickým utažením přídržného šroubu s podložkou, s využitím vyvrtaného otvoru a tím je spolehlivě zabezpečeno ukotvení v kamenné desce.

Pro upevnění se nepoužívá lepidlo ani pryskyřice.





5) HOŘLAVOST

Dle ČSN 73 0810/ 2016: A1

Pro více informací kontaktujte firmu Triangel.


Triangel spol. s r.o.
Černokostecká 2085/24
100 00 Praha 10

IČO: 65410777, DIČ: CZ65410777

+420 261 217 774
trangel@triangel.cz
WWW.TRIANGEL.CZ

**Nový rozměr
odvětrávaných fasád**

DETAIL OSTĚNÍ OKNA

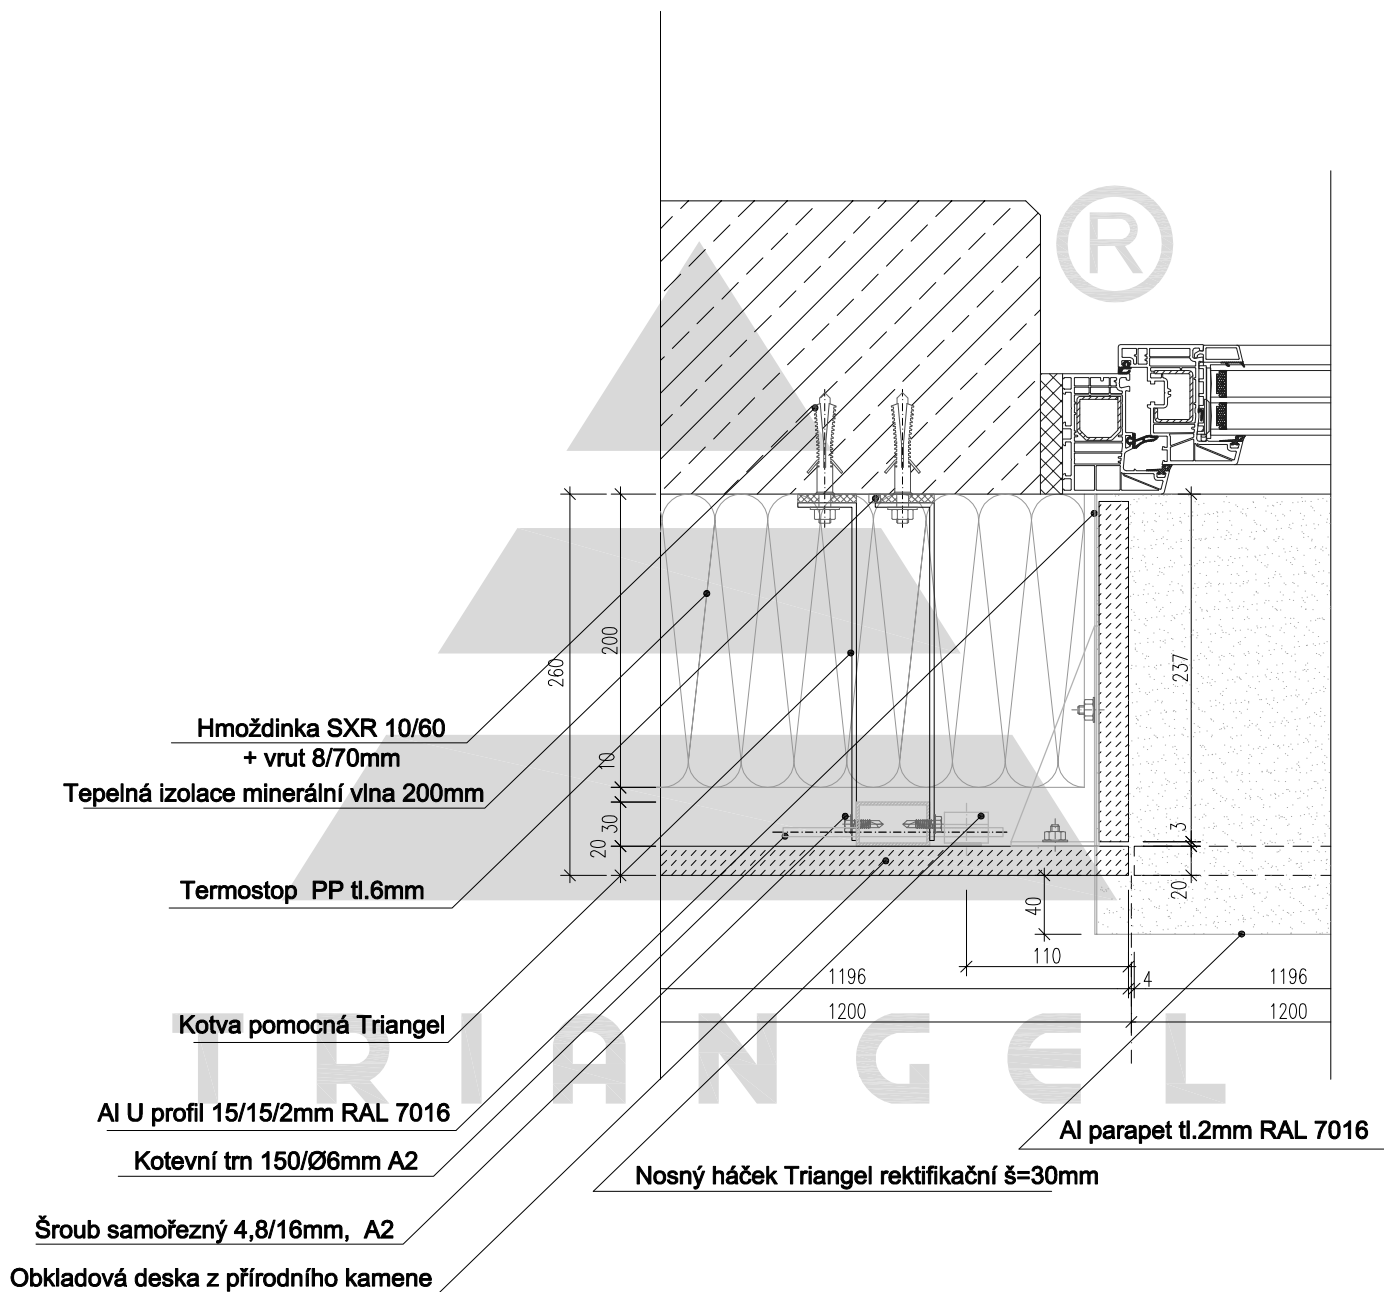

Triangel spol.s.r.o. keramika - přírodní kámen, kompletní dodávky fasád, dlažby, obklady
 Černokostelecká 2085/24, 100 00 Praha 10 www.triangel.cz tel: +420 261 217 774

Vypracoval:

Měřítko: 1:5

Datum:


Název akce:

Název výkresu:

Výkr.č.

SKRYTÉ MECH. UCHYCENÍ - PŘÍRODNÍ KÁMEN
 Detail ostění okna

DETAIL PARAPETU OKNA

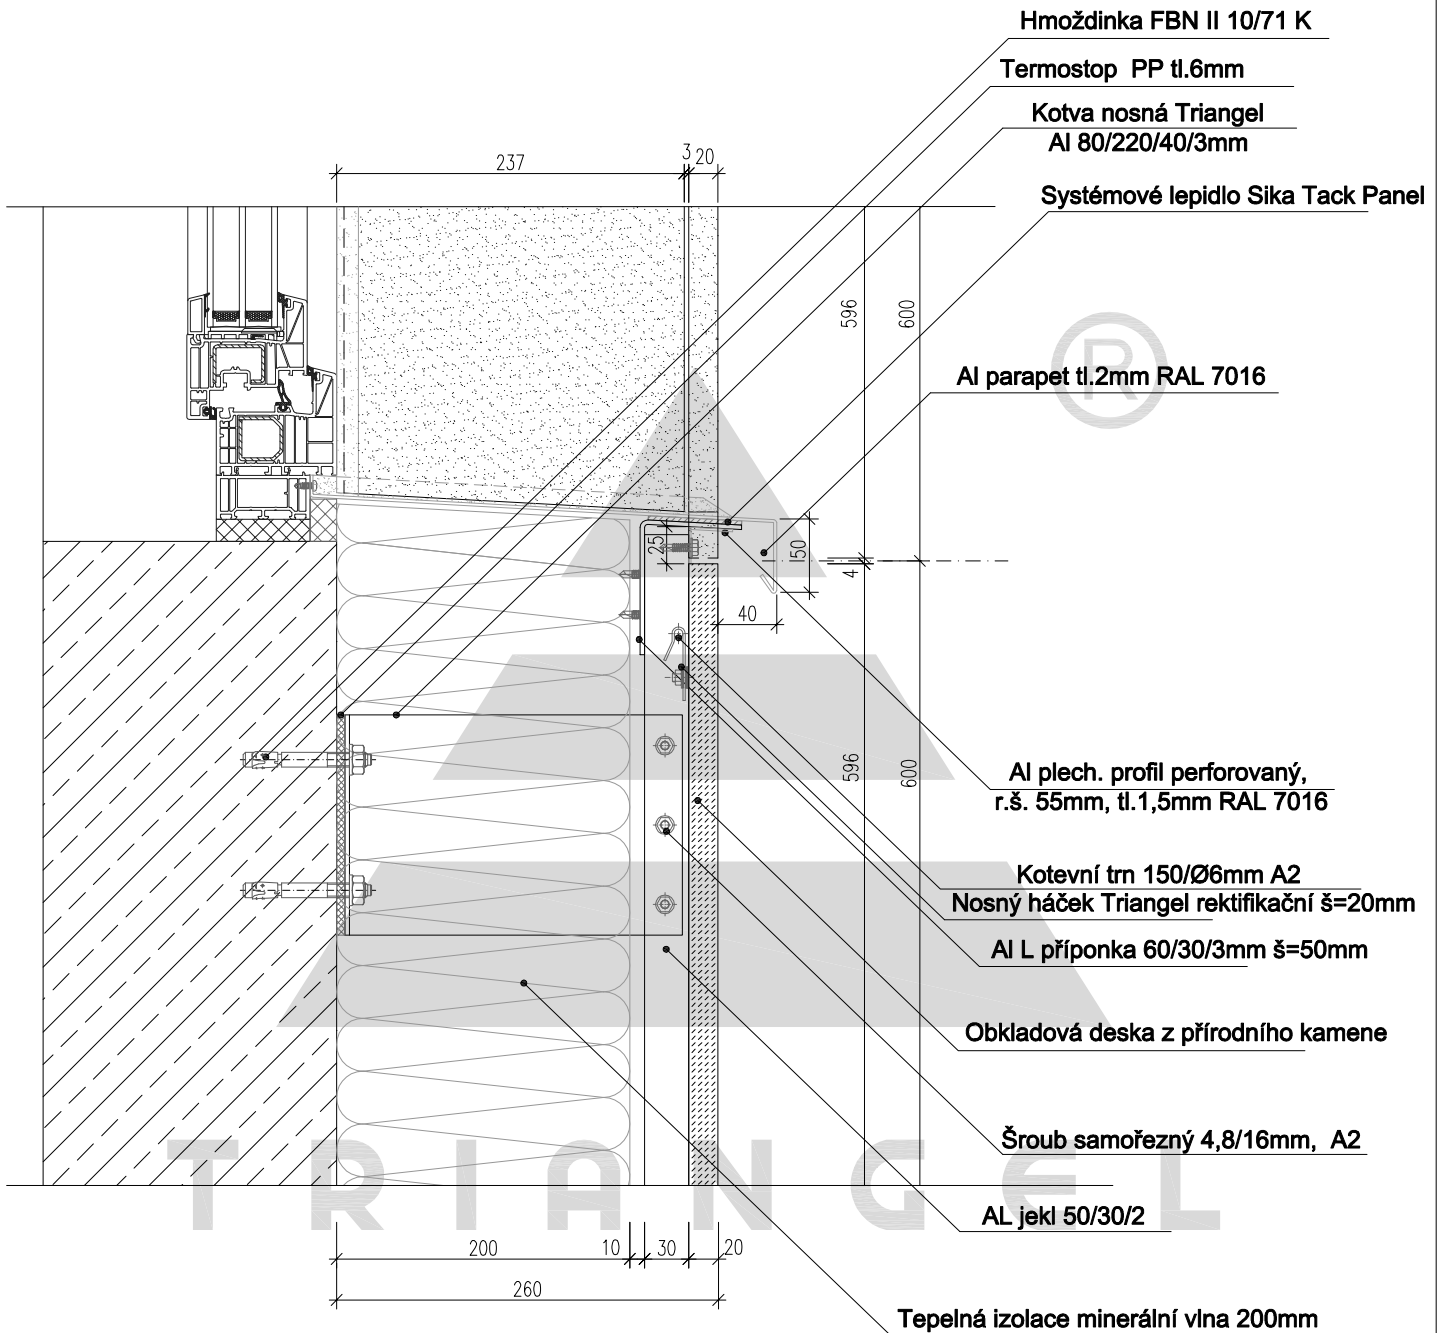

Triangel spol.s.r.o. keramika - přírodní kámen, kompletní dodávky fasád, dlažby, obklady
Černokostelecká 2085/24, 100 00 Praha 10 www.triangel.cz tel: +420 261 217 774

Vypracoval:

Měřítko: 1:5

Datum:

Název akce:

Název výkresu:

Výkr.č.

SKRYTÉ MECH. UCHYCENÍ - PŘÍRODNÍ KÁMEN
Detail parapetu okna